

Uzwil.

# Asphaltierung Naturweg Oklahomastrasse bis Wald Hespel in Oberstetten

## Teilstrassenplan 1:500

vom Gemeinderat erlassen am .....


Der Gemeindepräsident: .....  
Der Gemeinderatsschreiber: .....

öffentliche Auflage .....

vom Tiefbauamt des  
Kanton St.Gallen genehmigt am .....

für das Tiefbauamt,  
der Kantonsingenieur .....

Legende Teilstrassenplan		Hinweise realisiert, gebaut	Hinweise genehmigt, rechtskräftig	Festlegung neu / Änderung	Festlegung Aufhebung
Gemeindestrasse 1. Klasse	G1	[Red Box]	[White Box]	[White Box]	[White Box]
Gemeindestrasse 3. Klasse	G3	[Yellow Box]	[White Box]	[White Box]	[White Box]
Weg 1. Klasse	W1	[Orange Box]	[White Box]	[White Box]	[White Box]
Legende FWR-Plan		[White Box]	[White Box]	[White Box]	[White Box]
Fussweg		[Red Dotted Line]	[White Box]	[White Box]	[White Box]

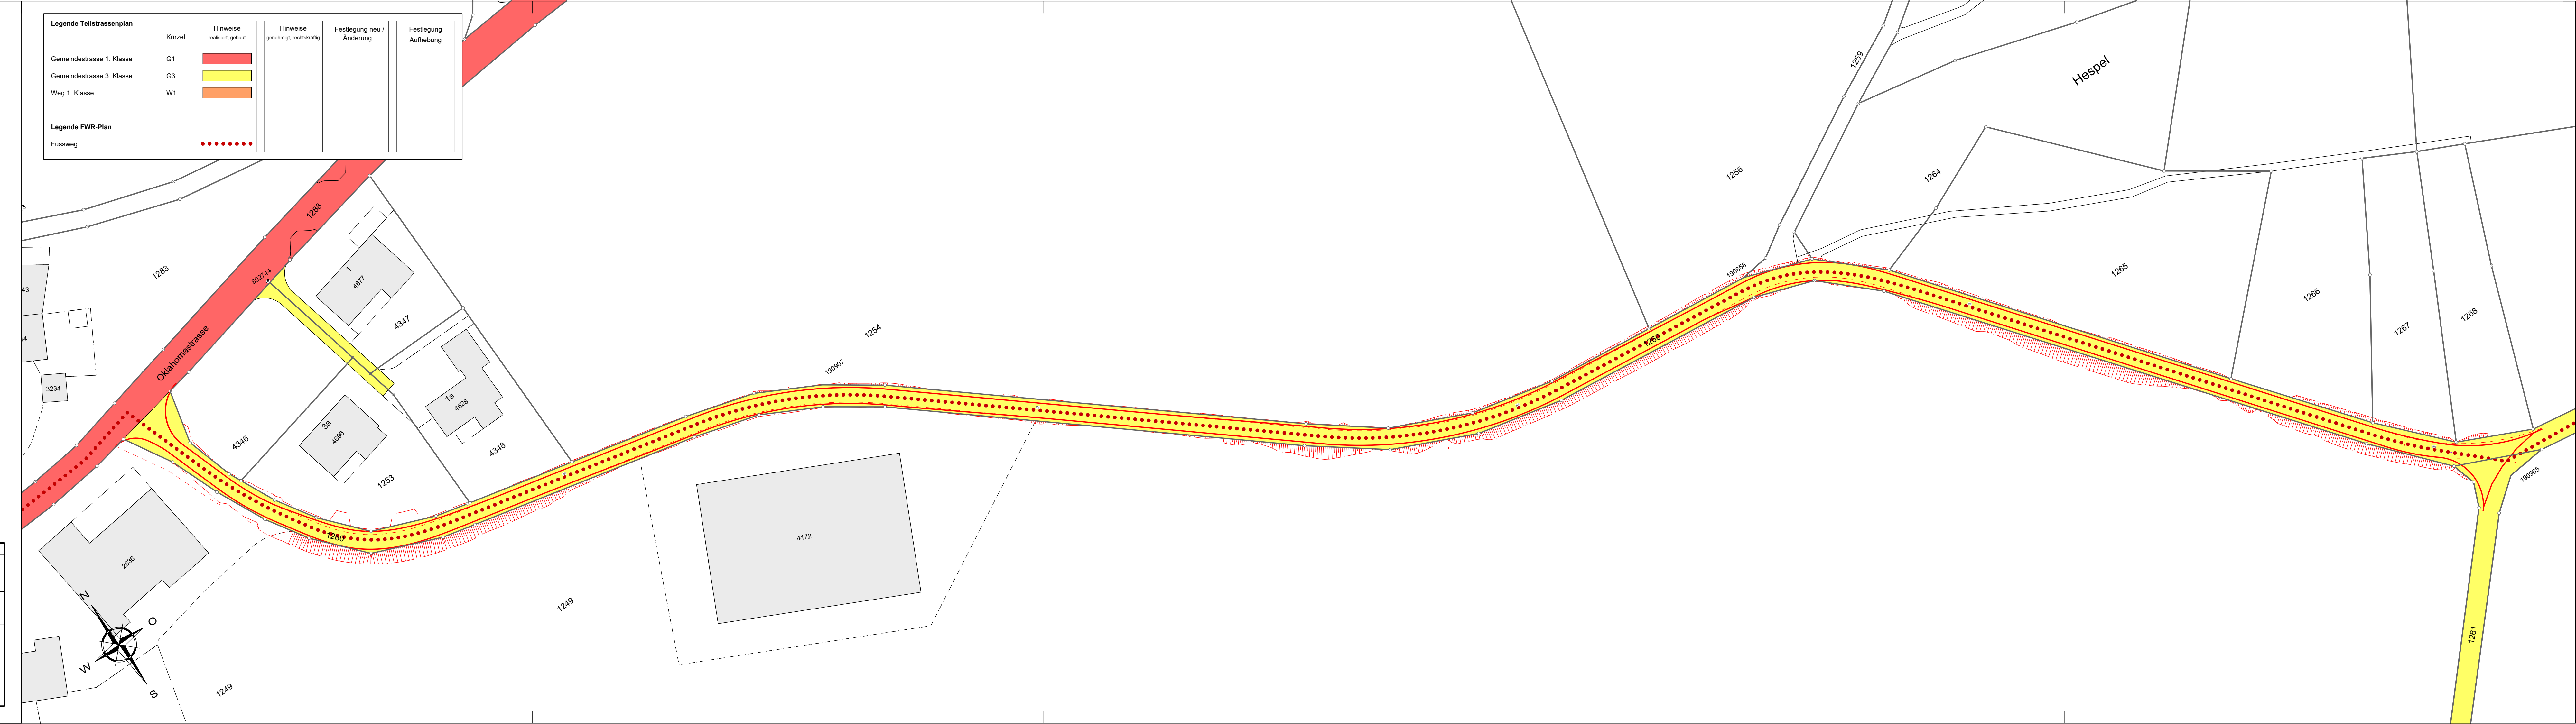

Vorstudie	Entwurf	Gezeichnet	Kontrolliert	Änderung	Datum
Vorprojekt	pu	götte			03.05.2024
<b>Bauprojekt</b>					
Genehmigungs- / Auflageprojekt					
Ausschreibung					
Ausführungsprojekt					
Dok. des ausgeführten Werks					
<b>Projekt Nr. 26-2023-18</b>					
Format: 60 x 126 cm					
<b>fehr ingenieure AG</b>		Telefon: 071/ 931 44 33			
Wilerstrasse 15		mail: info@f-ag.ch			
9602 Bazenheid		website: www.f-ag.ch			