




# Asphaltierung Naturweg Oklahomastrasse bis Wald Hespel in Oberstetten

Vom Gemeinderat erlassen am : .....  
 Der Gemeindepräsident: ..... Der Gemeinderatsschreiber: .....  
 Öffentliche Planaufgabe vom: ..... bis: .....

## Landerwerbs- und Enteignungsplan 1:500

Vorstudie	Entwurf	Gezeichnet	Kontrolliert	Änderung	Datum
Vorprojekt	pu	gotte			03.05.2024
<b>Bauprojekt</b>					
Genehmigungs- / Auflageprojekt					
Ausschreibung					
Ausführungsprojekt					
Dok. des ausgeführten Werks					
<b>Projekt Nr. 26-2023-19</b>					
Format: 60 x 126 cm					
<b>fehr ingenieure AG</b>		Telefon: 071/ 931 44 33			
Wilerstrasse 15		mail: info@f-ag.ch			
9602 Bazenhaid		website: www.f-ag.ch			

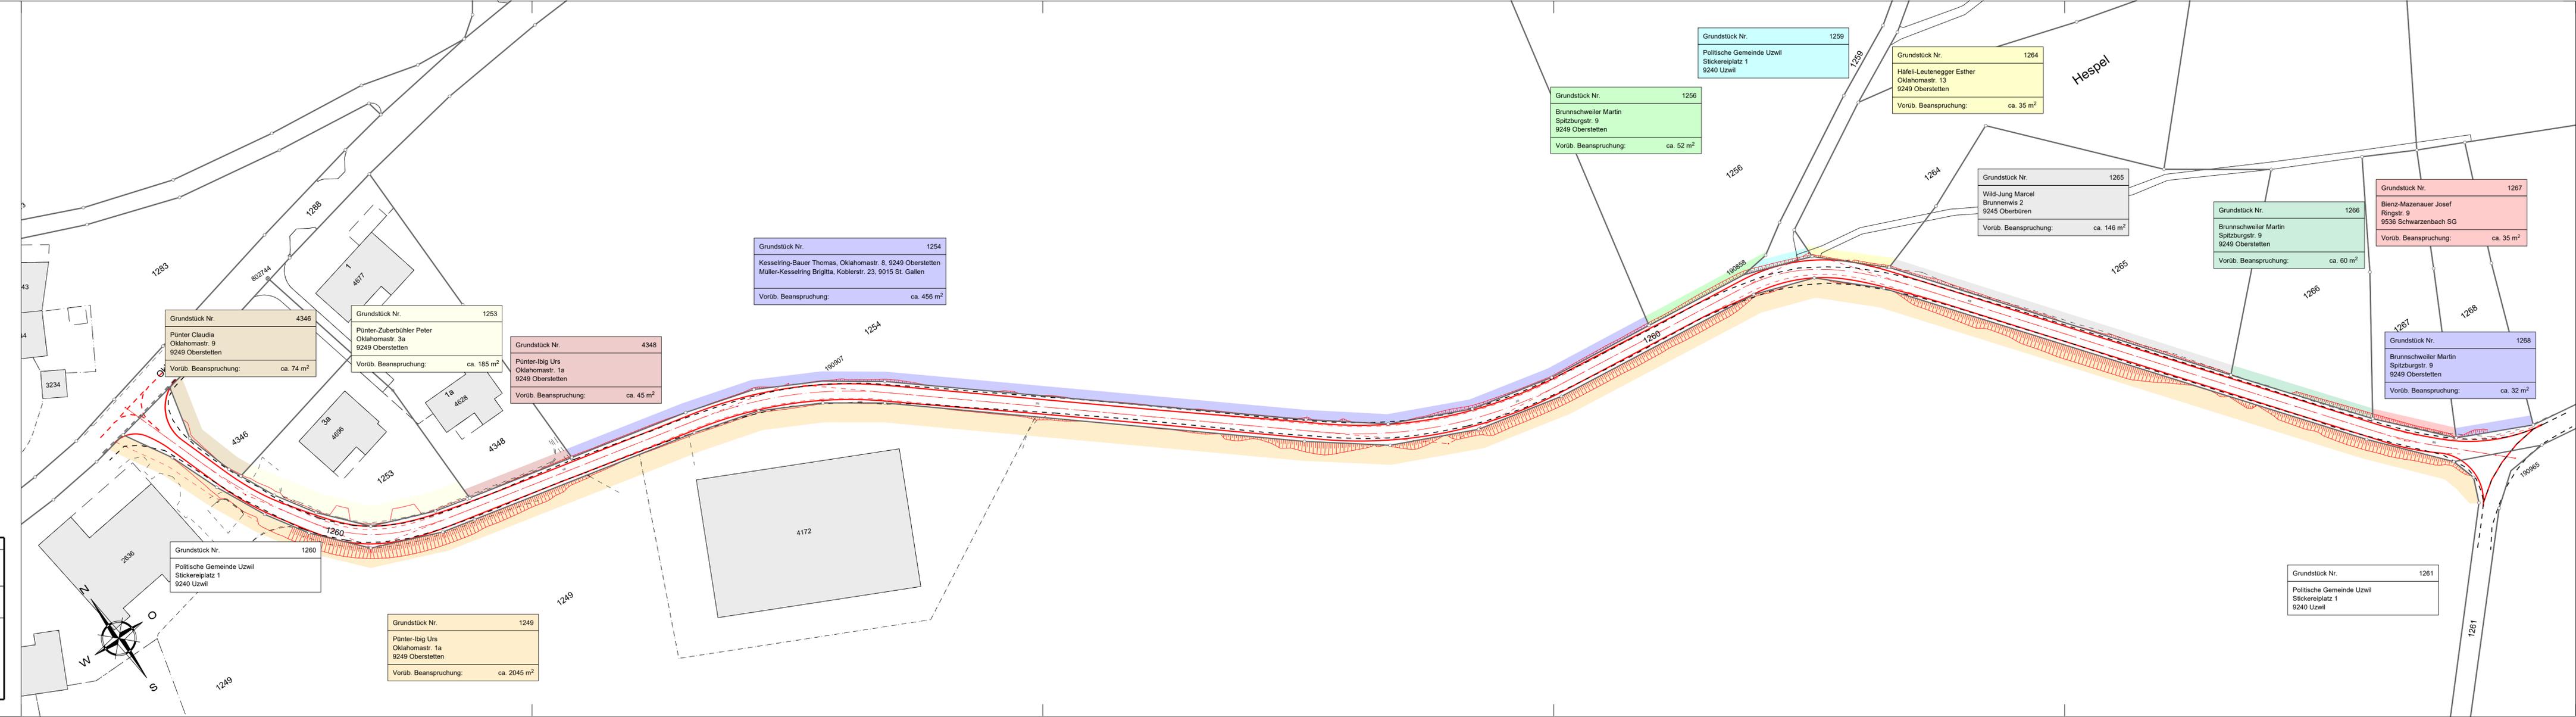

Grundstück Nr. 1256  
 Brunnschweiler Martin  
 Spitzburgstr. 9  
 9249 Oberstetten  
 Vorüb. Beanspruchung: ca. 52 m<sup>2</sup>

Grundstück Nr. 1264  
 Häfeli-Leutenegger Esther  
 Oklahomastr. 13  
 9249 Oberstetten  
 Vorüb. Beanspruchung: ca. 35 m<sup>2</sup>

Grundstück Nr. 1265  
 Wild-Jung Marcel  
 Brunnenwis 2  
 9245 Oberbüren  
 Vorüb. Beanspruchung: ca. 146 m<sup>2</sup>

Grundstück Nr. 1266  
 Brunnschweiler Martin  
 Spitzburgstr. 9  
 9249 Oberstetten  
 Vorüb. Beanspruchung: ca. 60 m<sup>2</sup>

Grundstück Nr. 1267  
 Bienz-Mazenauer Josef  
 Ringstr. 9  
 9536 Schwarzenbach SG  
 Vorüb. Beanspruchung: ca. 35 m<sup>2</sup>

Grundstück Nr. 1268  
 Brunnschweiler Martin  
 Spitzburgstr. 9  
 9249 Oberstetten  
 Vorüb. Beanspruchung: ca. 32 m<sup>2</sup>

Grundstück Nr. 1254  
 Kesselring-Bauer Thomas, Oklahomastr. 8, 9249 Oberstetten  
 Müller-Kesselring Brigitta, Koblerstr. 23, 9015 St. Gallen  
 Vorüb. Beanspruchung: ca. 456 m<sup>2</sup>

Grundstück Nr. 4346  
 Pünter Claudia  
 Oklahomastr. 9  
 9249 Oberstetten  
 Vorüb. Beanspruchung: ca. 74 m<sup>2</sup>

Grundstück Nr. 1253  
 Pünter-Zuberbühler Peter  
 Oklahomastr. 3a  
 9249 Oberstetten  
 Vorüb. Beanspruchung: ca. 185 m<sup>2</sup>

Grundstück Nr. 4348  
 Pünter-Ibig Urs  
 Oklahomastr. 1a  
 9249 Oberstetten  
 Vorüb. Beanspruchung: ca. 45 m<sup>2</sup>

Grundstück Nr. 1260  
 Politische Gemeinde Uzwil  
 Stickereiplatz 1  
 9240 Uzwil

Grundstück Nr. 1249  
 Pünter-Ibig Urs  
 Oklahomastr. 1a  
 9249 Oberstetten  
 Vorüb. Beanspruchung: ca. 2045 m<sup>2</sup>

Grundstück Nr. 1261  
 Politische Gemeinde Uzwil  
 Stickereiplatz 1  
 9240 Uzwil