
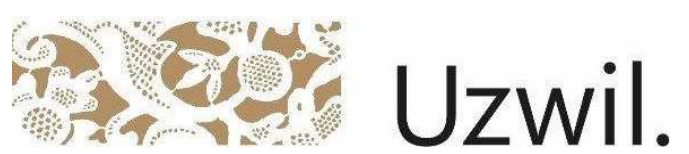
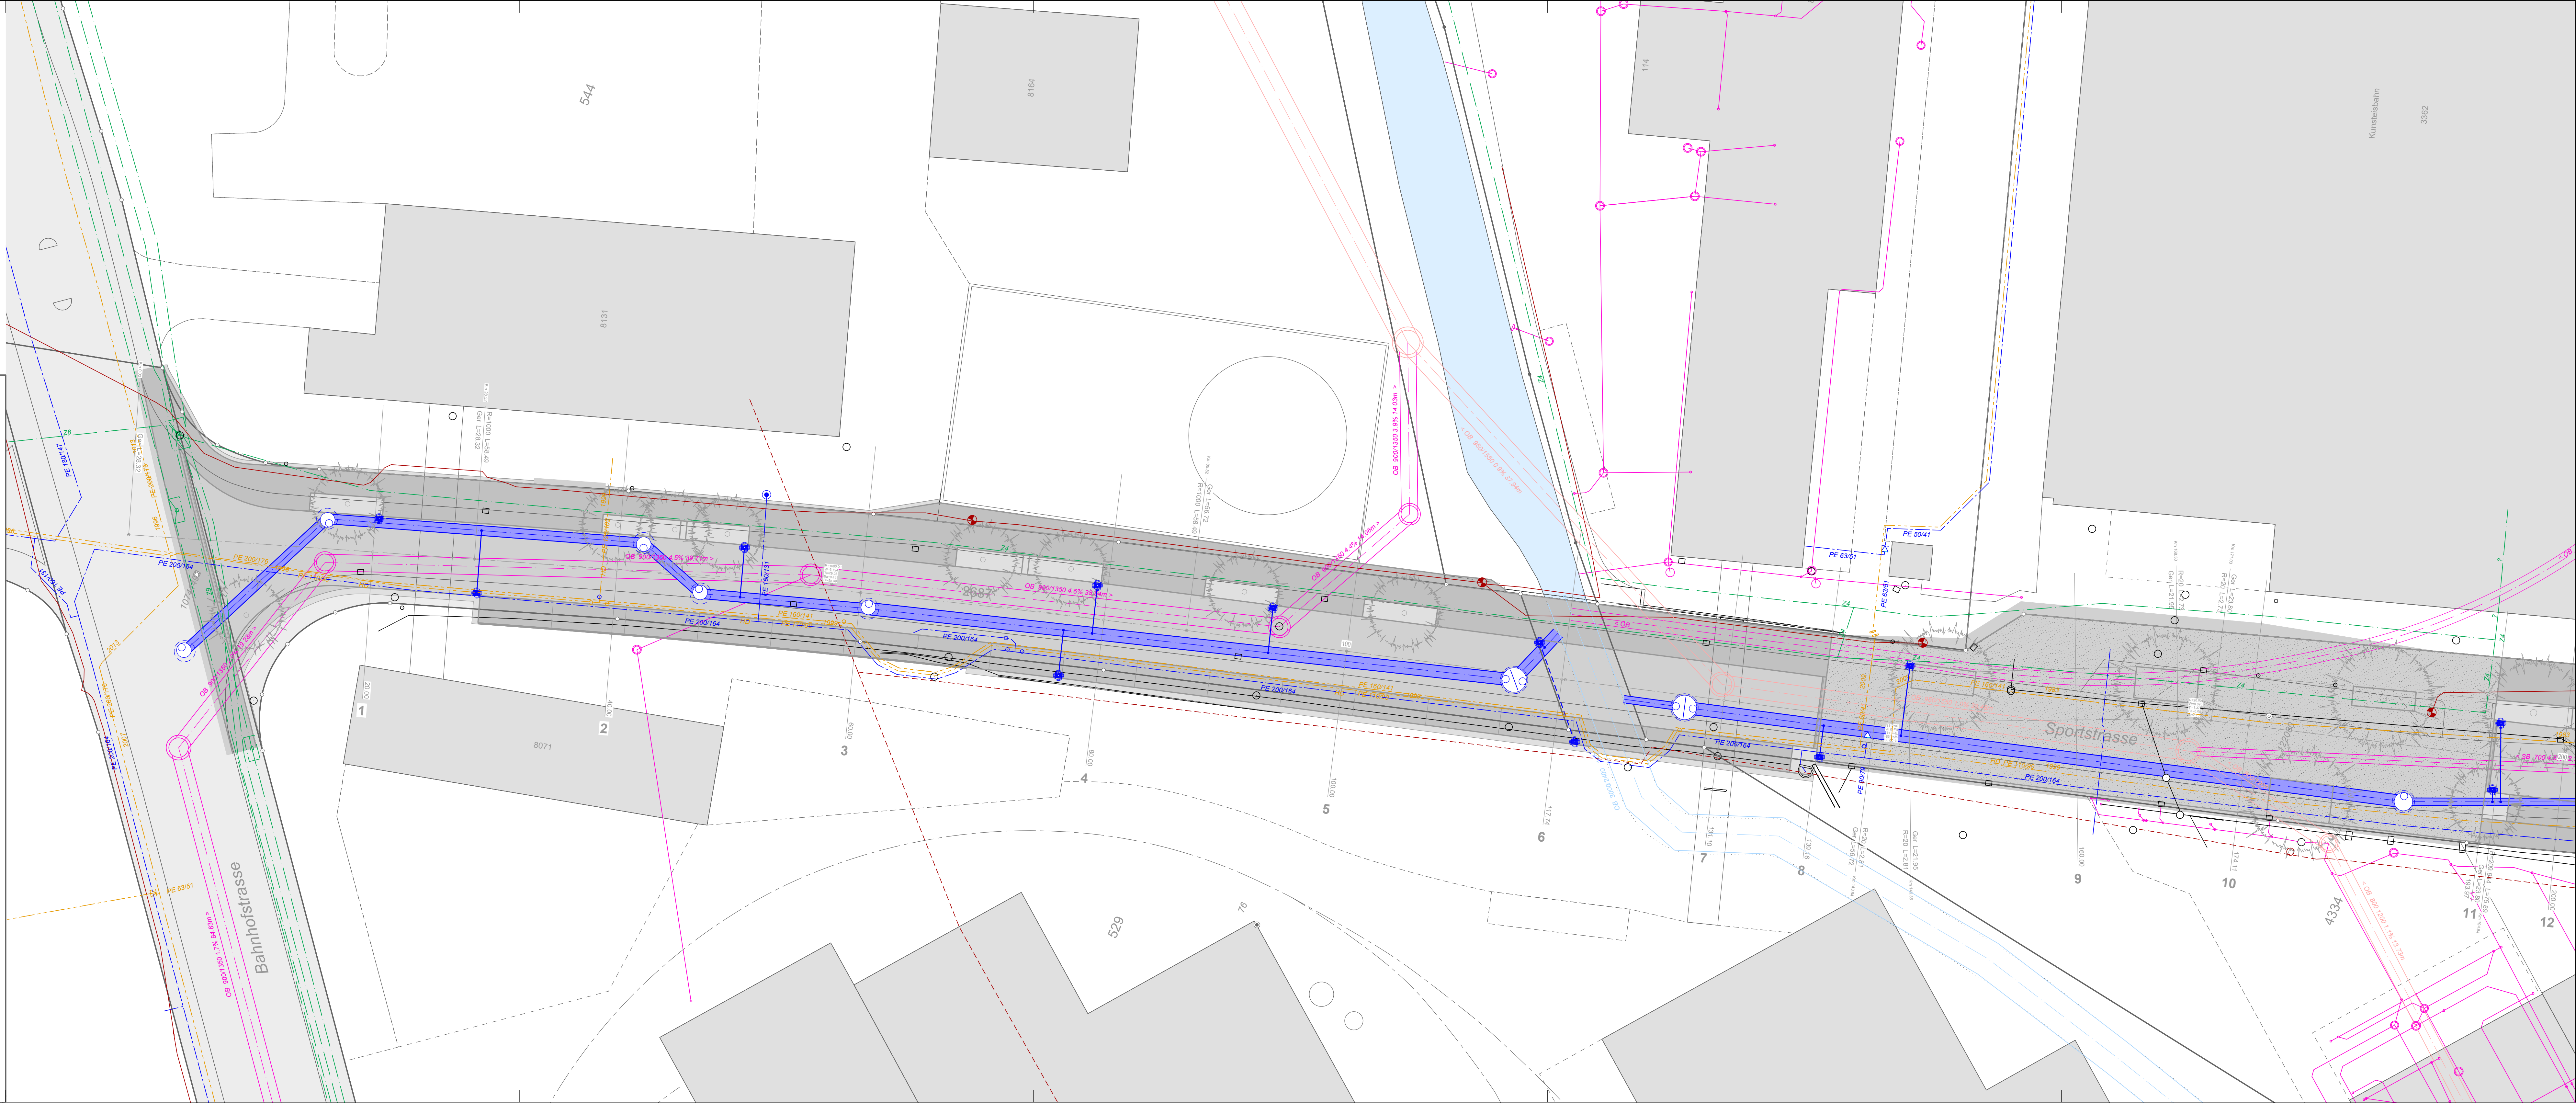


Legende:

bestehend:	projektiert:
Regenabwasser	Regenwasserkanal
Schmutzabwasser	
Mischwasser	
Swisscom	
EW/Beleuchtung	
Wasser	
Gas	

Achtung:
Der genaue Verlauf der Leitungen und Anlagen ist vielfach unbekannt, bzw. die angegebene Leitungsführung und die Lage der Anlagen in diesem Plan kann ungenau sein.
Die Lage der Anlagen und Leitungen wurde durch Einmessen aus bestehenden Ausführungsplänen rekonstruiert. Fehlen die Einmessen, so wurde die Lage der Schächte, Anlagen und Leitungen aus den Plänen abgegriffen und digitalisiert.
Die Höhenangaben wurden von bestehenden Ausführungsplänen übernommen und stimmen deshalb nicht mit den Daten der amtlichen Vermessung überein.
Vor Grabarbeiten muss deshalb die genaue Lage und die Höhe sämtlicher Leitungen und Anlagen durch Sondierungen von Hand ermittelt werden.
Streu- und Formmaterial sind nicht vollständig in den Werkkusturstrahlen eingezeichnet.
Wir lehnen deshalb sämtliche Haftungen bei Beschädigung von Leitungen und den übrigen Anlagen durch Grabarbeiten, sowie für die Richtigkeit der Höhenangaben, ab.
Bei Unklarheiten ist die zuständige Stelle der Gemeinde zu kontaktieren.

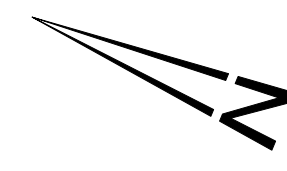

Uzwil.

Sanierung Sportstrasse


Bauprojekt

ENTWURF

Entwässerungsplan 1:200

Abschnitt 1, Stationierung 0.00-193.97

Wälli AG Ingenieure
CH-9244 Niederuzwil T 052 100 90 12 niederuzwil@waelli.ch
Bachstrasse 6 www.waelli.ch

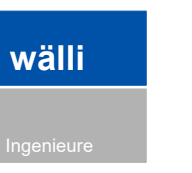

Projekt Nr. 3160-0055 - 35.1				
Format: 45 x 126 cm				
Entwurf	Gezeichnet	Kontrolliert	Änderung	Datum
ntr	mho	ntr		20.08.2024